



Villa le Risorgive

Pianta piano Primo

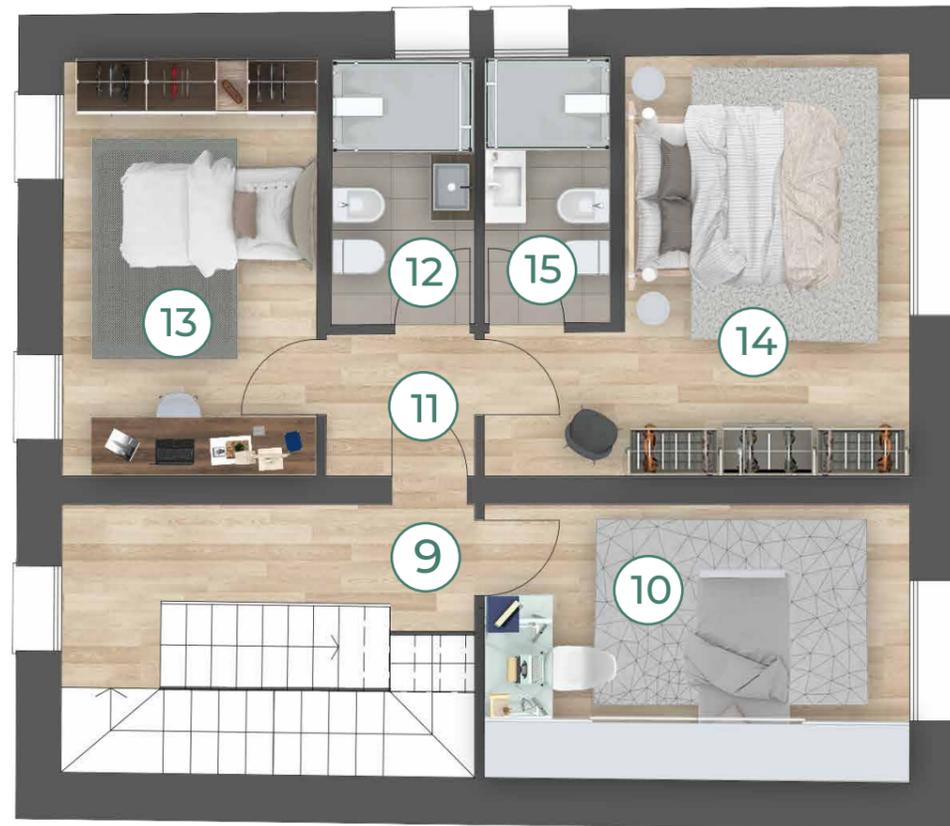

Superficie totale 230,50 m²

9 Disimpegno	5,87	m ²
10 Camera	13,88	m ²
11 Disimpegno	2,30	m ²
12 Bagno	4,26	m ²
13 Camera	11,65	m ²
14 Camera	15,21	m ²
15 Bagno	4,18	m ²
16 Sottotetto	35,93	m ²

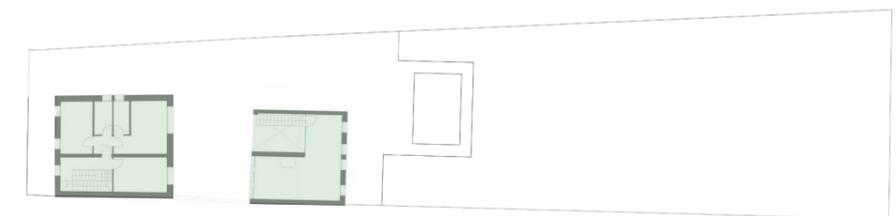

scala 1:100

LA DESCRIZIONE DEGLI IMMOBILI FORNITA NELLA PRESENTE BROCHURE NON È IMPEGNATIVA POTENDO GLI IMMOBILI PER ESIGENZE COSTRUTTIVE O DI CARATTERE AMMINISTRATIVO AVER SUBITO ALCUNE MODIFICHE NELLA REALIZZAZIONE O NELL'ACCATASTAMENTO. LE CARATTERISTICHE EFFETTIVE DI OGNI SINGOLA UNITÀ SONO RISCOSTRABILI E SPECIFICATE NEL CORSO DELLE VISITE E TRATTATIVE E RISULTERANNO VINCOLANTI SOLO PER COME DESCRITTE NELLE PROPOSTE CONTRATTUALI.