




Villa le Risorgive

Pianta piano Terra



Superficie totale 230,50 m²

1 Ingresso-soggiorno	39,43	m ²
2 Cucina	13,09	m ²
3 Disimpegno	3,97	m ²
4 Bagno	5,25	m ²
5 Garage	34,18	m ²
6 Portico	7,61	m ²
7 Bagno	4,48	m ²
8 Vano tecnico	3,06	m ²

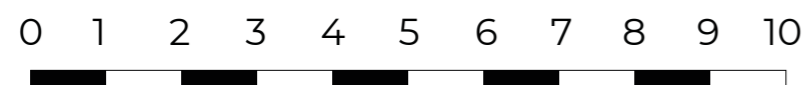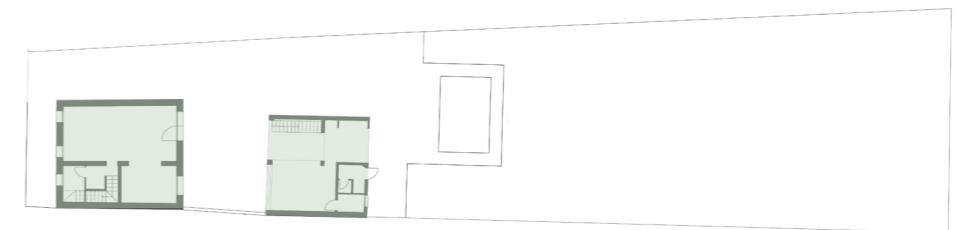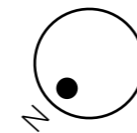

scala 1:100

LA DESCRIZIONE DEGLI IMMOBILI FORNITA NELLA PRESENTE BROCHURE NON È IMPEGNATIVA POTENDO GLI IMMOBILI PER ESIGENZE COSTRUTTIVE O DI CARATTERE AMMINISTRATIVO AVER SUBITO ALCUNE MODIFICHE NELLA REALIZZAZIONE O NELL'ACCATASTAMENTO. LE CARATTERISTICHE EFFETTIVE DI OGNI SINGOLA UNITÀ SONO RISCOSTRABILI E SPECIFICATE NEL CORSO DELLE VISITE E TRATTATIVE E RISULTERANNO VINCOLANTI SOLO PER COME DESCRITTE NELLE PROPOSTE CONTRATTUALI.